


Wandzwenkraan; geschoorde uitvoering

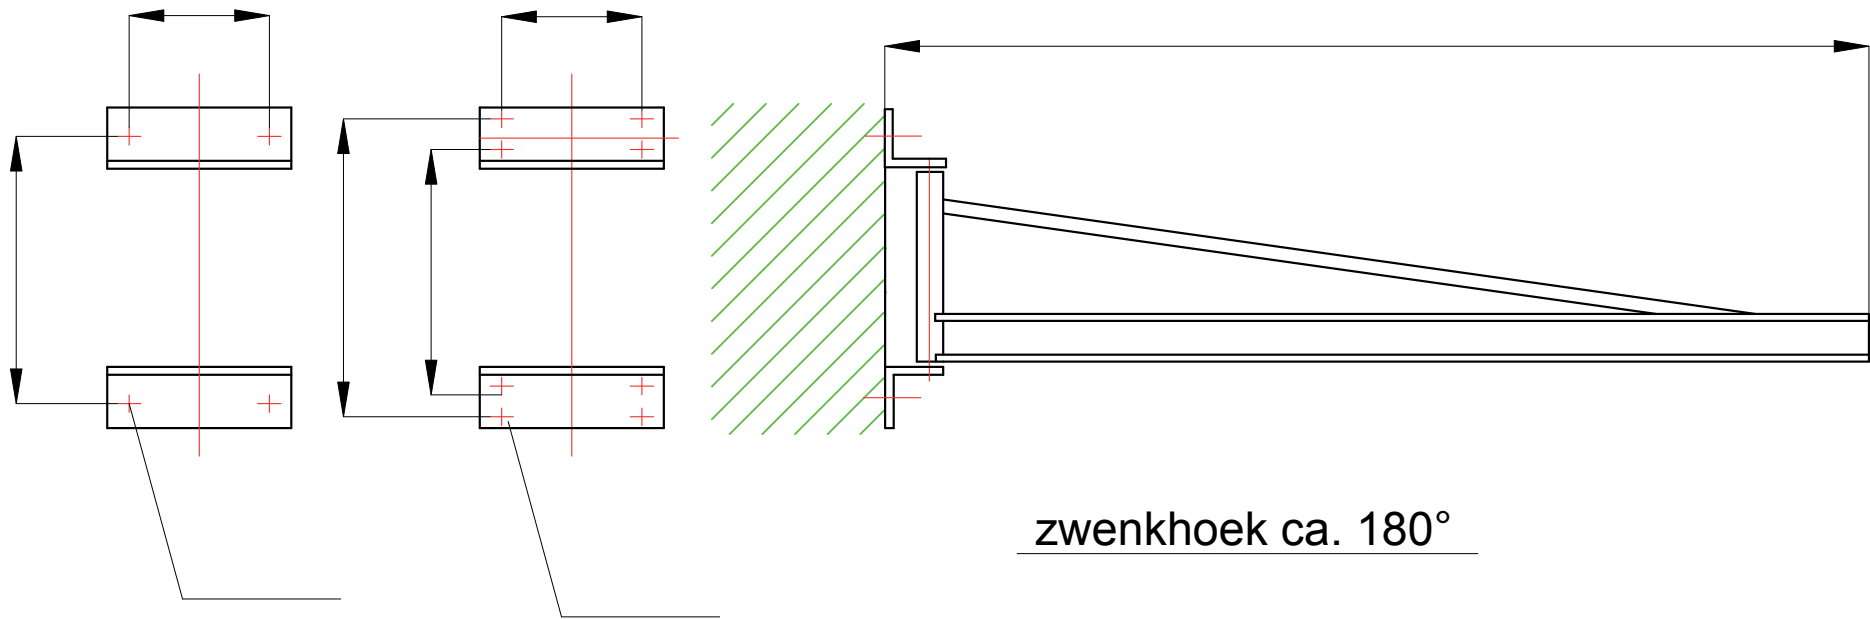

WLL

Kleur aflak RAL 1007